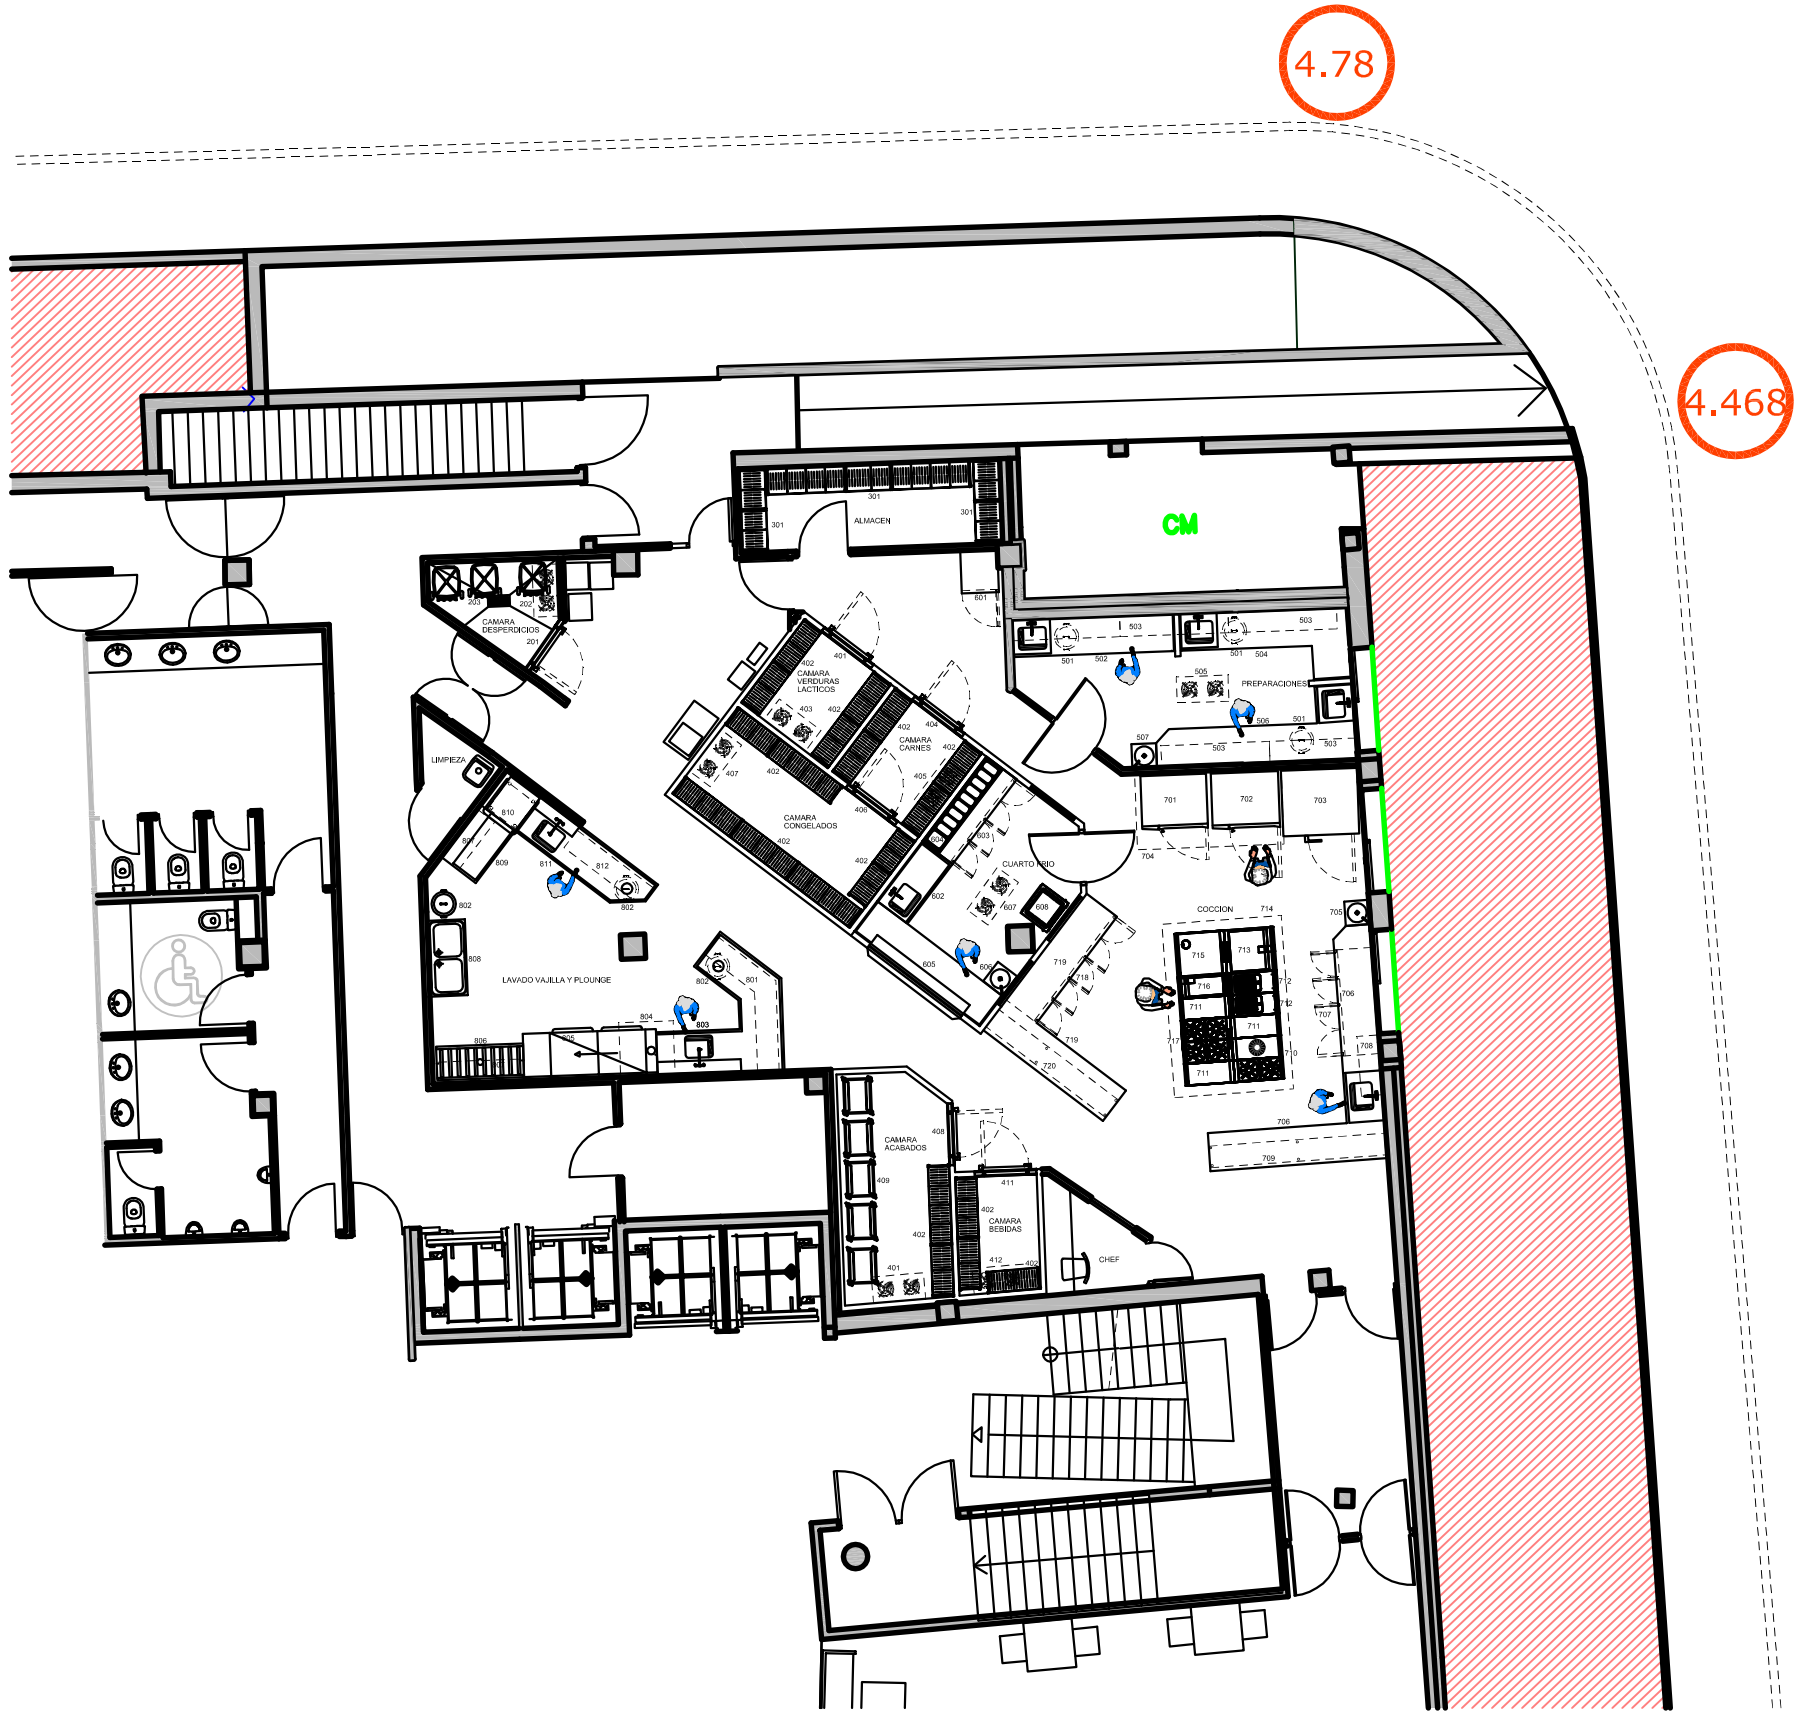

LEYENDA

Nº	DENOMINACION
	ZONA CAMARA DESPERDICIOS
101	CAMARA
102	EQUIPO FRIO
103	CARRO CONTENEDOR
	ZONA ALMACEN
301	ESTANTERIAS DE PIE
	ZONA CAMARAS
401	CAMARA VERDURAS Y LACTEOS
402	ESTANTERIAS CAMARAS
403	EQUIPO DE FRIO
404	CAMARA CARNES
405	EQUIPO FRIO
406	CAMARA CONGELADOS
407	EQUIPO FRIO
408	CAMARA ACABADOS
409	CARROS BANDEJAS
410	EQUIPO FRIO
411	CAMARA BEBIDAS
412	EQUIPO FRIO
	ZONA PREPARACIONES
501	CUBO DESPERDICIOS
502	MESA MURAL
503	ESTANTERIA MURAL
504	MESA MURAL
505	EQUIPO FRIO
506	MESA MURAL
507	LAVAMANOS
	ZONA CUARTO FRIO
601	CAMARA
602	MESA MURAL
603	CAMARA BAJO MOSTRADOR
604	VITRINA INGREDIENTES
605	SOBRE ENTREGAS
606	LAVAMANOS
607	EQUIPO FRIO
608	ENVASADORA AL VACIO
	ZONA COCCION
701	HORNO MIXTO
702	HORNO MIXTO
703	ABATIDOR TEMPERATURA
704	PERIMETRO CAMPANA
705	LAVAMANOS
706	MESA MURAL - CENTRAL
707	CAMARA BAJO MOSTRADOR
708	ESTANTERIA MURAL
709	ESTANTERIA CENTRAL
710	COCINA CON PLACA RADIANTE
711	ELEMENTO NEUTRO
712	FREIDORA
713	SARTEN BASCULANTE
714	PERIMETRO CAMPANA
715	FRY TOP
716	FRY TOP
717	COCINA
718	AMARA BAJO MOSTRADOR
719	MESA MURAL - CENTRAL
720	ESTANTERIA CENTRAL
	ZONA LAVADO VAJILLA Y PLOUNGE
801	ESTANTERIA CENTRAL CESTAS
802	CUBO DESPERDICIOS
803	MESA DESCARGA ENTRADA MAQUINA
804	PERIMETRO CAMPANA
805	LAVAVAJILLAS ARRASTRE
806	MESA SALIDA MAQUINA RODILLOS
807	ESTANTERIA MURAL
808	FREGADERA PLOUNGE
809	MESA SALIDA MAQUINA
810	LAVAVAJILLAS
811	MESA DESCARGA ENTRADA MAQUINA
812	ESTANTERIA CENTRAL CESTAS

NOVATEC 2013

CONTRATISTAS DE OBRAS SOSTENIBLES

CLIENTE: HOTEL ALTAFULLA	PLANO DE: PLANTA COCINA
DIRECCION:	FECHA: 21-06-13
PROYECTO: ALTAFULLA	ESCALA: 1/50

PLANO Nº 2